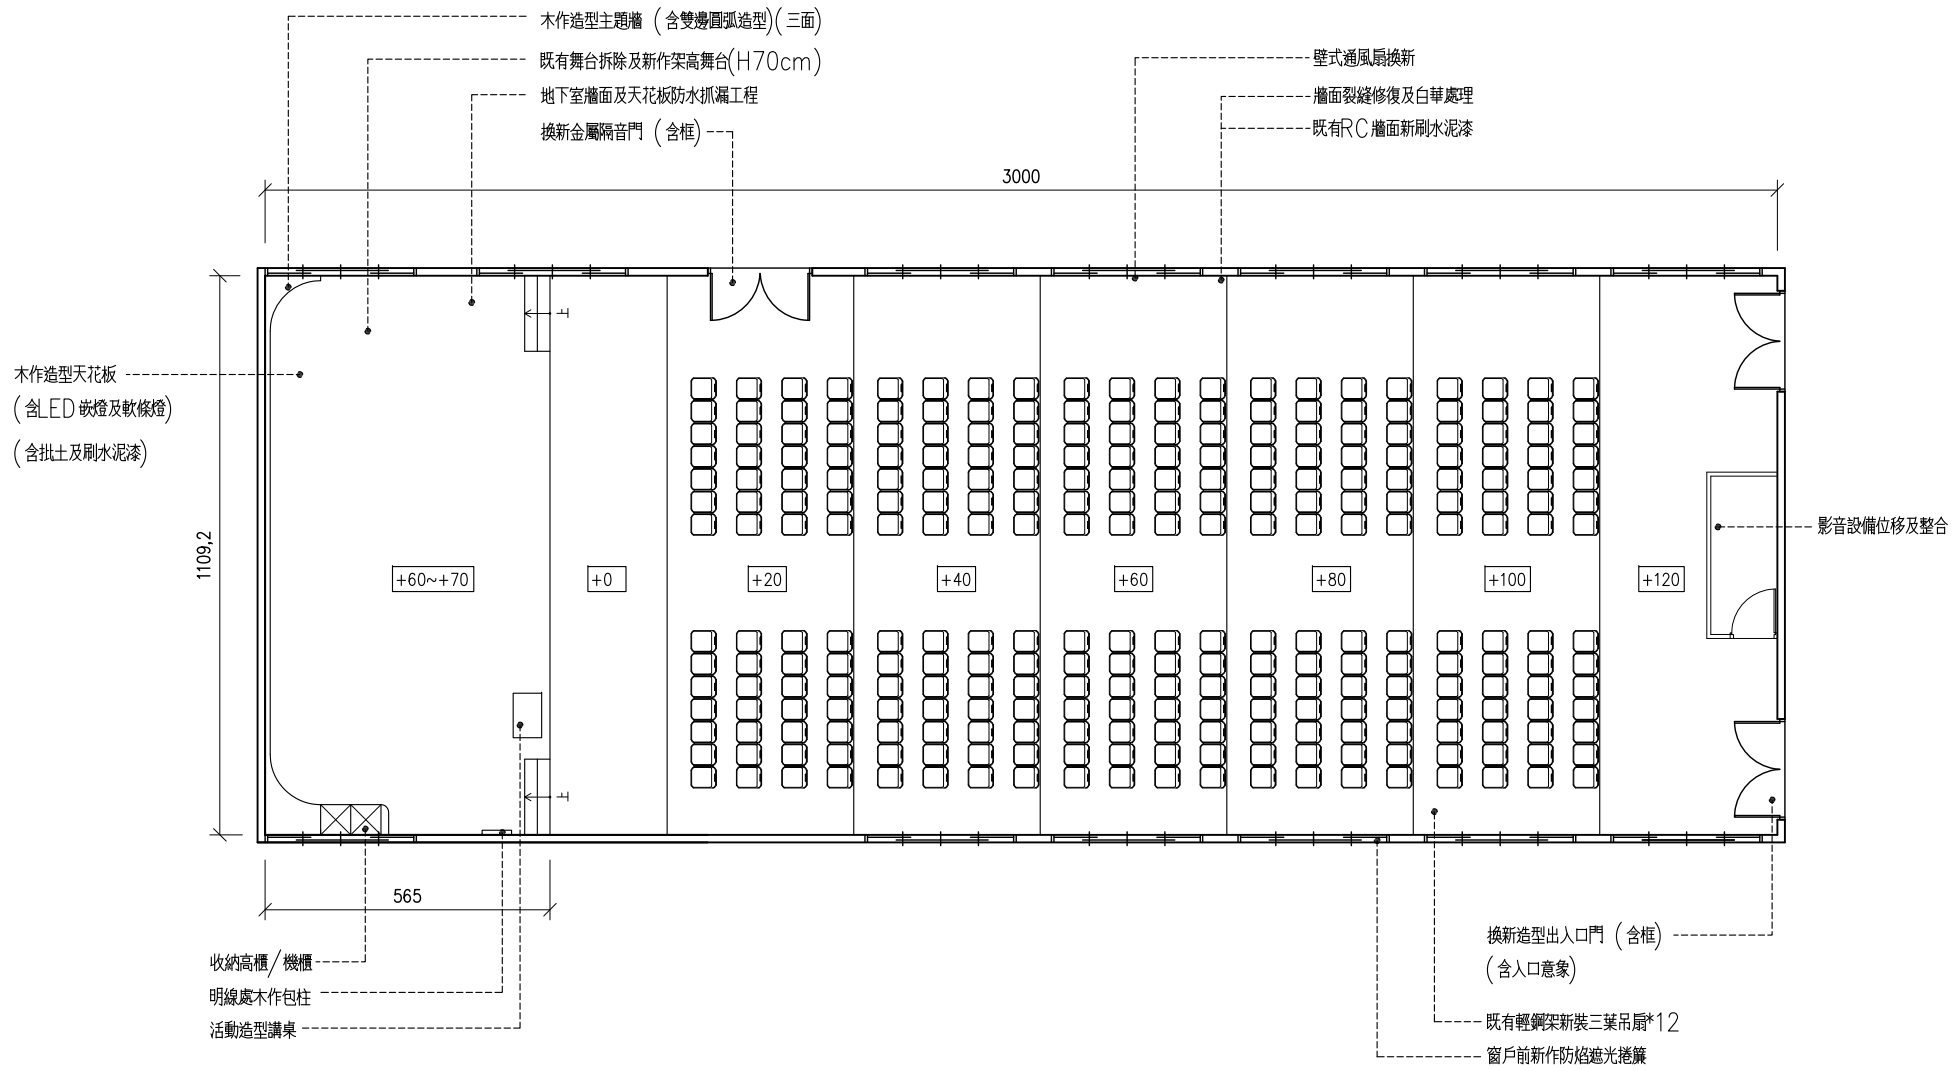

地下一樓平面配置圖

版次	日期	修正者	圖面修正 REVISIONS	業主	嘉義市私立嘉華高級中學	設計	施工	工程名稱 PROJECT	圖名 DRAWING TITLE.	檔名 FILE NAME
						繪圖 DWN		115年度嘉華中學階梯教室活化教學空間工程	平面配置圖	圖號 DRG. NO.
						核對 CHK				張數 SHEET NO. 1
						日期 DATE		比例 SCALE　單位 UNIT CM		